


# Independent Studios

## Scenografritning Studio 55

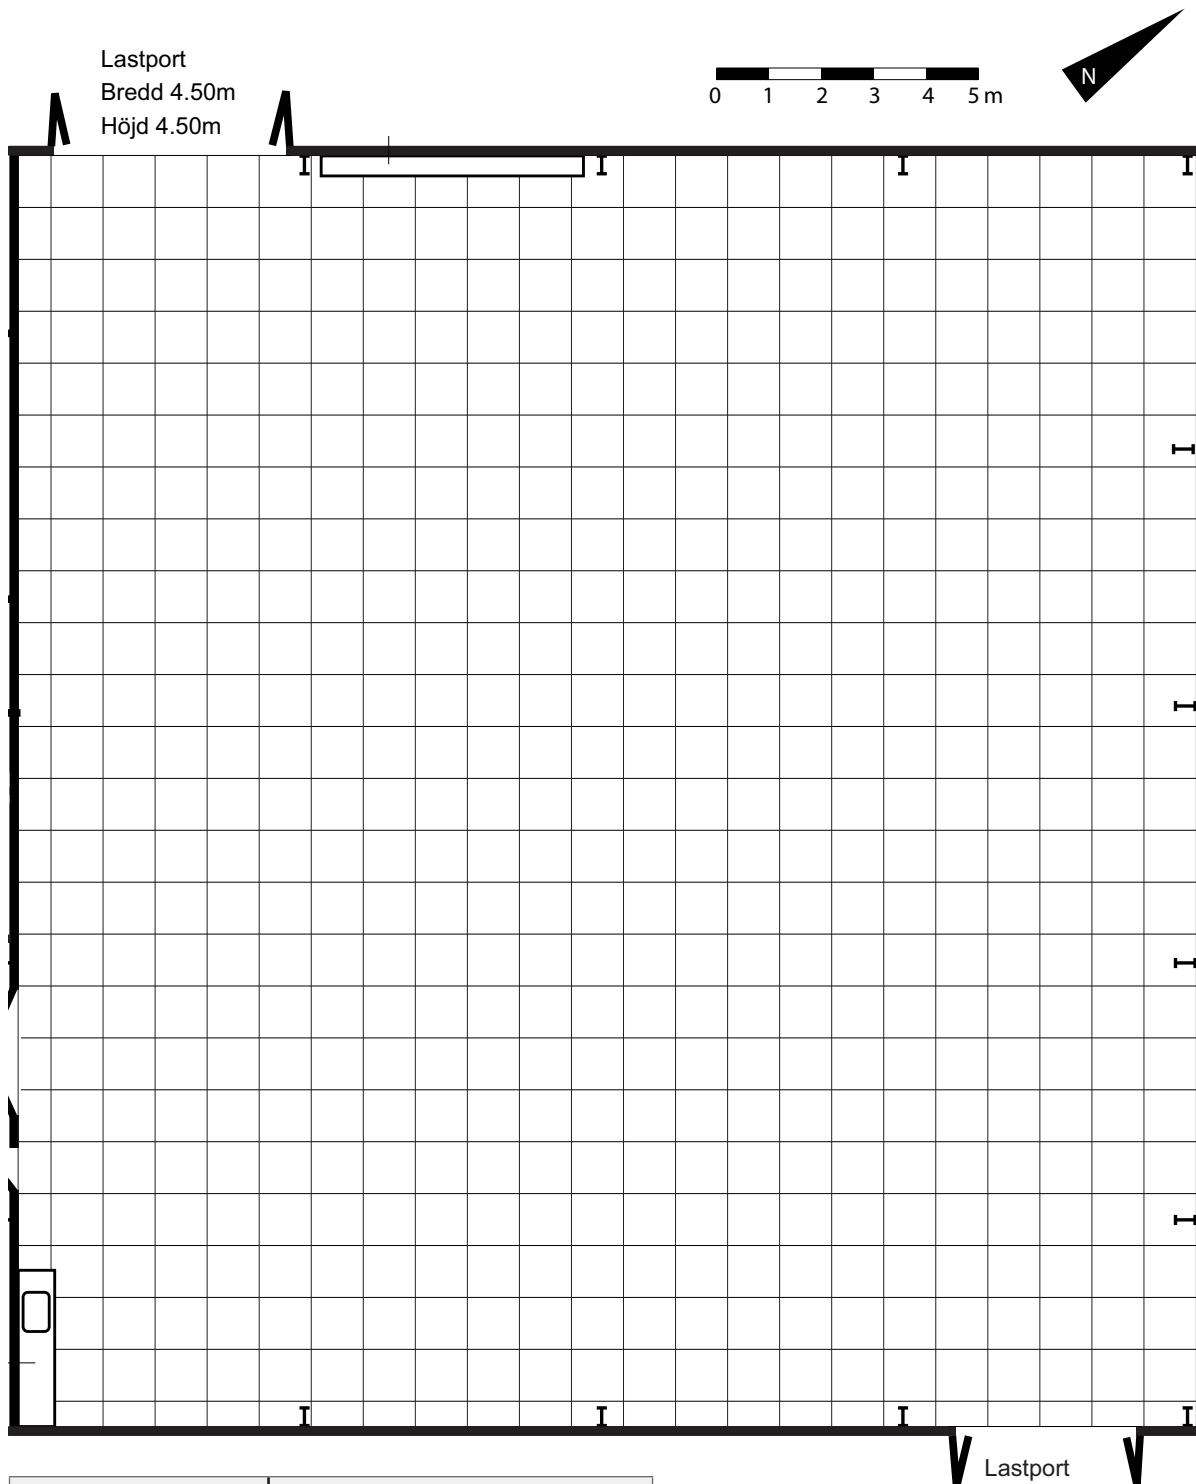

<b>Totalyta</b>	552 kvm, 24.40 x22,60 m
<b>Byggyta</b>	505 kvm
<b>Takhöjd</b>	7.80 m
<b>Taksystem</b>	20 st IPE 140, cc1100 mm över hela studiotaket
<b>Belastning i tak</b>	Max 34ton. Punktlast 500kg därutöver efter överenskommelse
<b>Max belastning balk</b>	100 kg/m
<b>Golvbelastning</b>	Max 5.0 ton per kvm

<b>EI</b>	259kw
<b>EI max uttag</b>	518kw därutöver efter överenskommelse
<b>Handskar på väggen</b>	2x125A, 3x63A, 4x32A, 3x16A